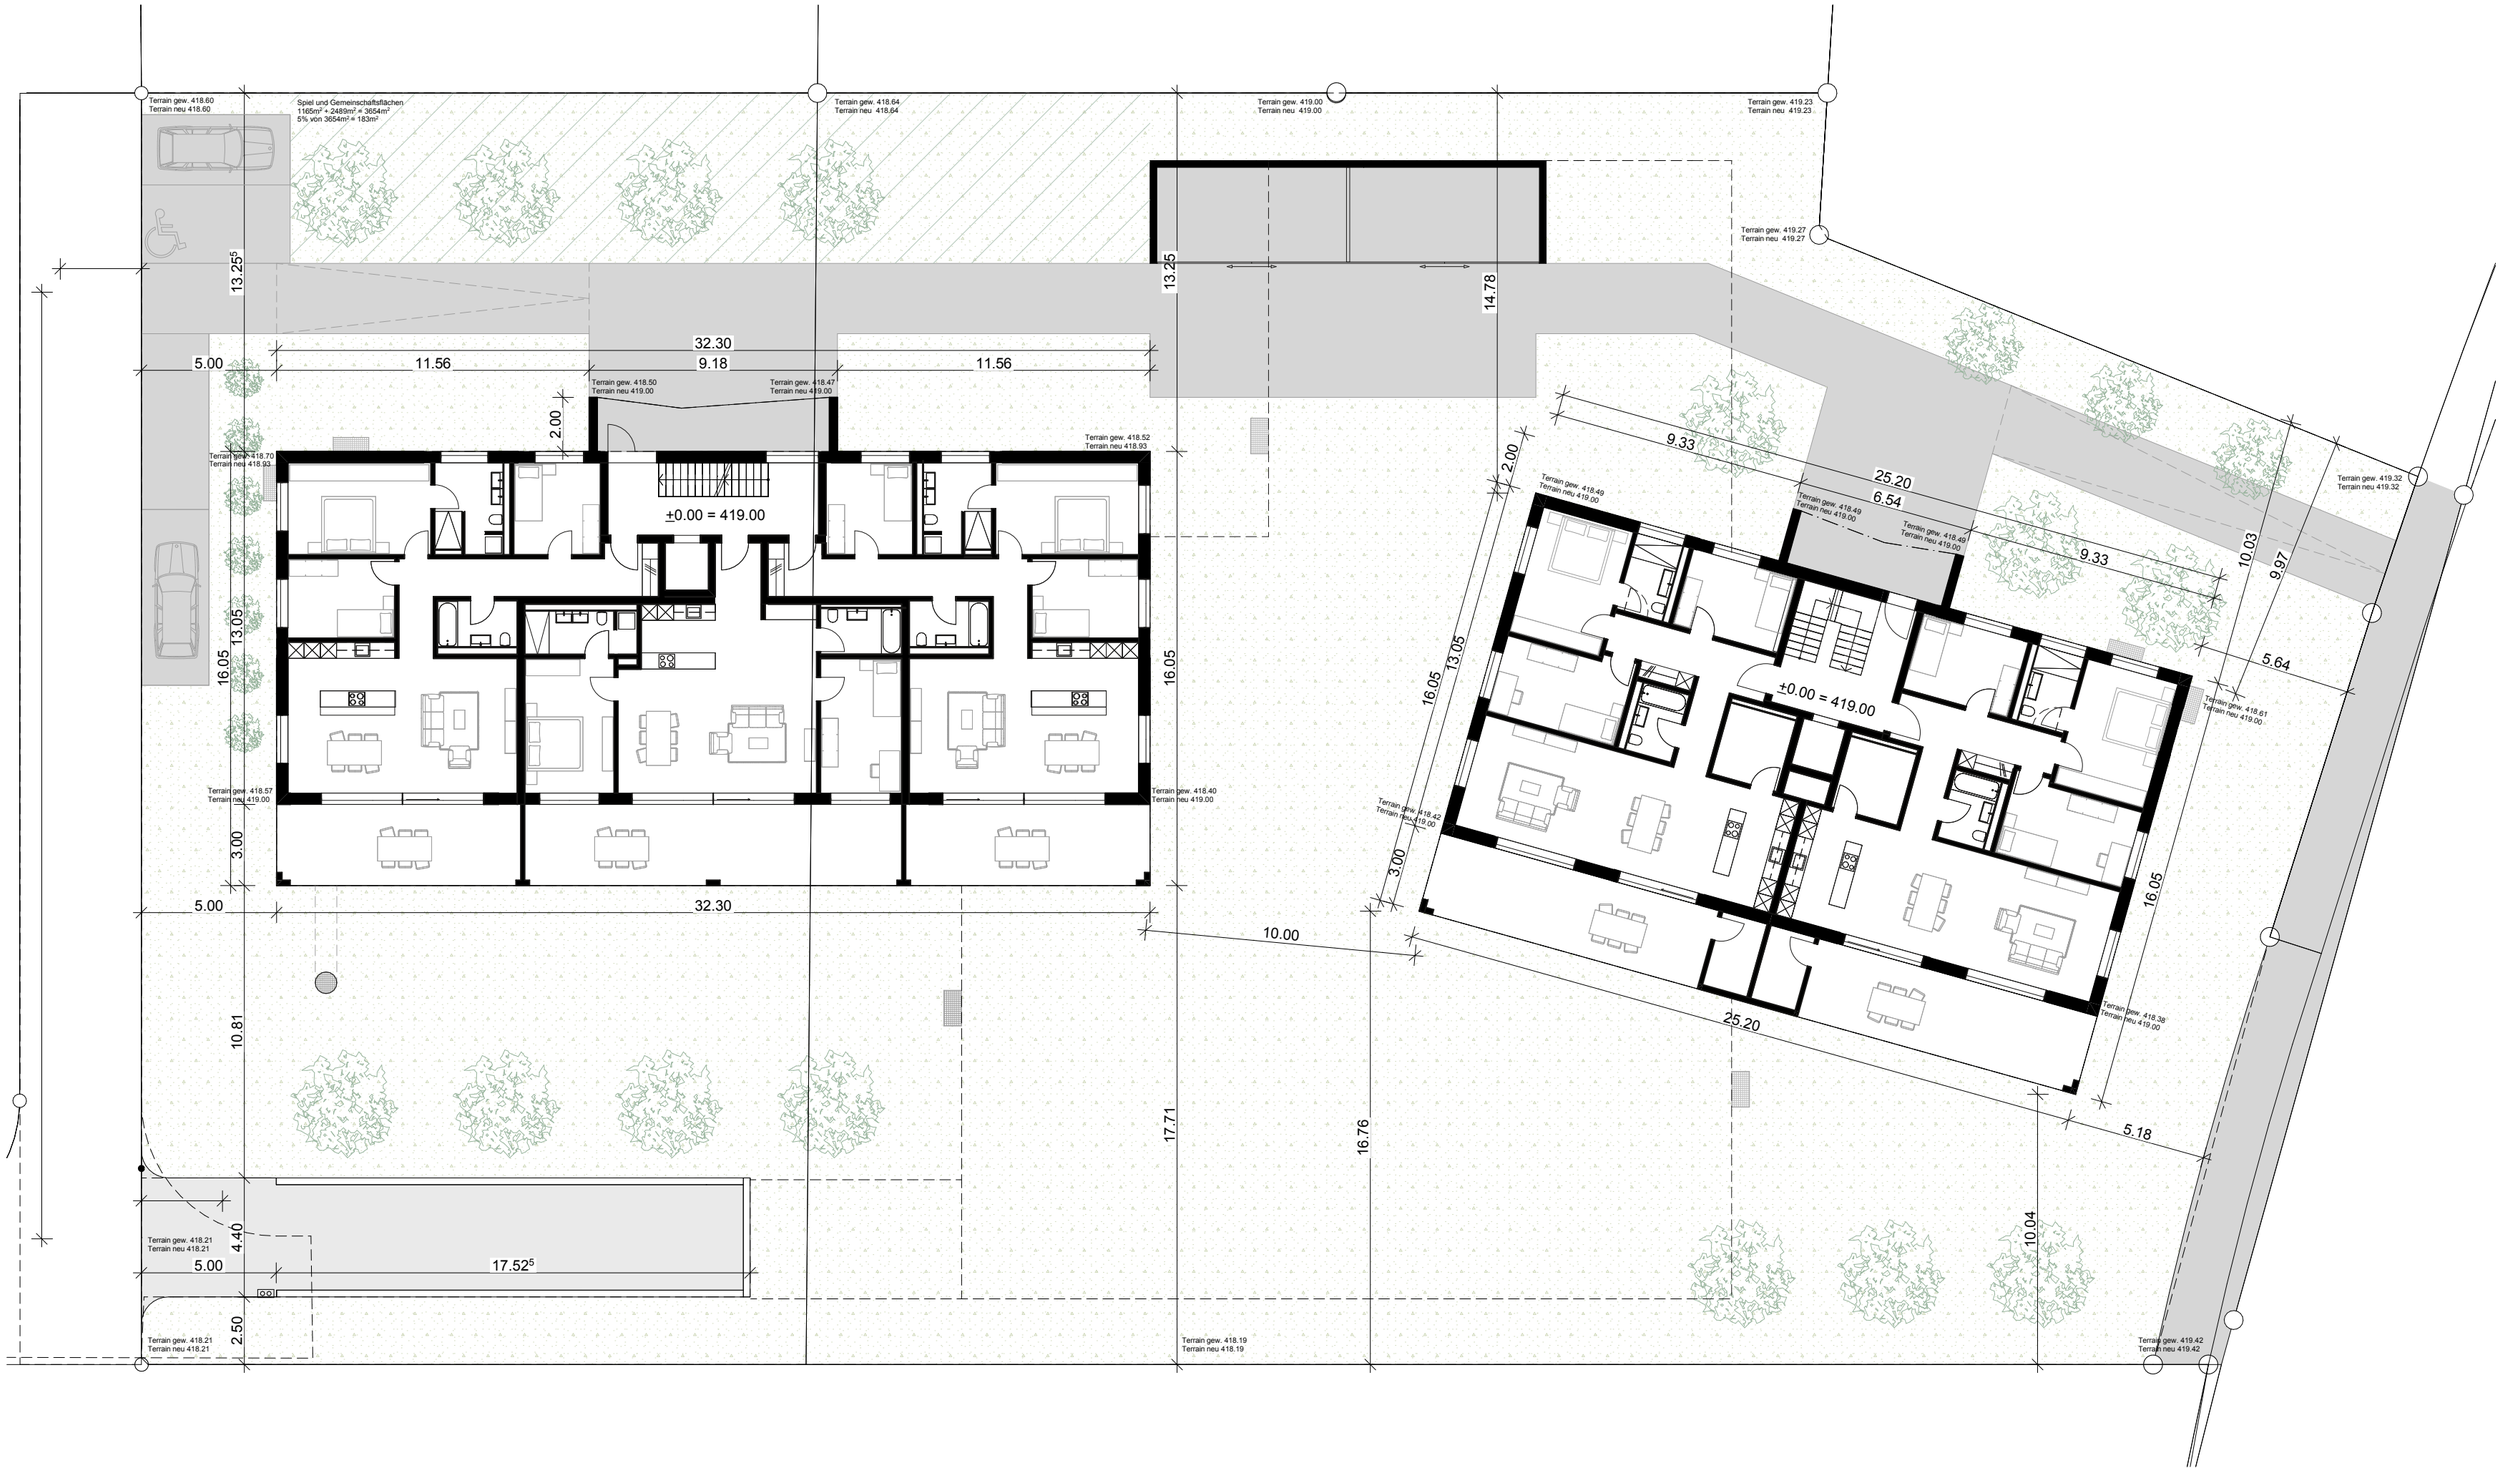
Terrain gew. 418.60
Terrain neu 418.60
Spiel und Gemeinschaftsflächen
1165m² + 2489m² = 3654m²
5% von 3654m² = 183m²
Terrain gew. 418.64
Terrain neu 418.64
Terrain gew. 419.00
Terrain neu 419.00
Terrain gew. 419.23
Terrain neu 419.23
Terrain gew. 419.27
Terrain neu 419.27
13.25
13.25
14.78
32.30
5.00
11.56
9.18
11.56
Terrain gew. 418.50
Terrain neu 419.00
Terrain gew. 418.47
Terrain neu 419.00
2.00
Terrain gew. 418.52
Terrain neu 418.93
Terrain gew. 418.70
Terrain neu 418.93
±0.00 = 419.00
16.05
13.05
16.05
Terrain gew. 418.57
Terrain neu 419.00
Terrain gew. 418.40
Terrain neu 419.00
3.00
5.00
32.30
10.00
10.81
17.71
16.76
Terrain gew. 418.21
Terrain neu 418.21
4.40
5.00
17.52⁵
2.50
Terrain gew. 418.21
Terrain neu 418.21
Terrain gew. 418.19
Terrain neu 418.19
Terrain gew. 419.42
Terrain neu 419.42
9.33
25.20
6.54
Terrain gew. 418.49
Terrain neu 419.00
Terrain gew. 418.49
Terrain neu 419.00
Terrain gew. 418.49
Terrain neu 419.00
9.33
10.03
9.97
5.64
Terrain gew. 419.32
Terrain neu 419.32
2.00
16.05
13.05
±0.00 = 419.00
Terrain gew. 418.61
Terrain neu 419.00
Terrain gew. 418.42
Terrain neu 419.00
3.00
16.05
Terrain gew. 418.38
Terrain neu 419.00
25.20
5.18
10.04